


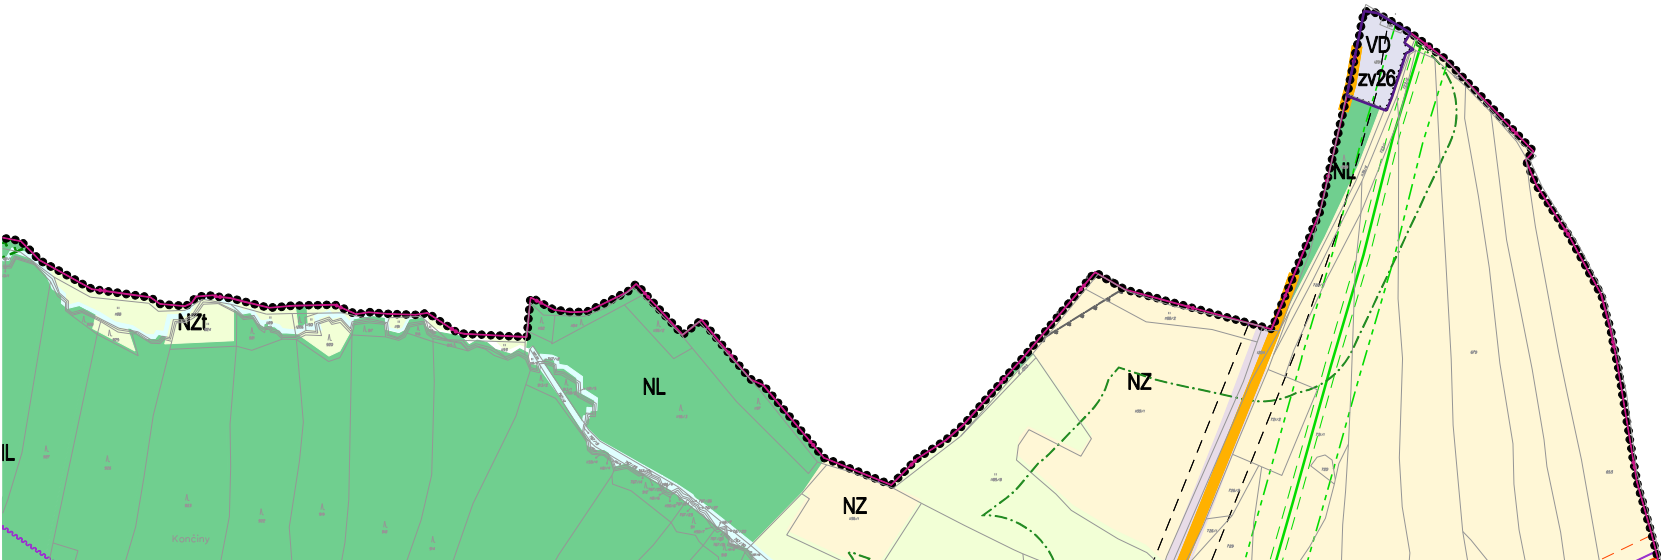

stav	návrh	úz.rezerva
BV	BV	
BM	BM	BM
RI		
OV	OV	
OS	OS	
SV	SV	
DS		
DZ		
DU		
TI		
VT		
VD	VD	
VZ		
PV	PV	
ZV	ZV	
W	W	
	WP	
NZ		
NZt		
NZs		
NL		
NP	NP	
NS	NS	

- plochy bydlení
- BV –bydlení v rodinných domech – venkovské
- BM - bydlení v rodinných domech – městské a příměstské
- plochy rekreace
- RI - rekreace - plochy staveb pro rodinnou rekreaci
- plochy občanského vybavení
- OV - občanské vybavení - veřejná infrastruktura
- OS - občanské vybavení - tělovýchovná a sportovní zařízení
- plochy smíšené obytné
- SV - plochy smíšené obytné – venkovské
- plochy dopravní infrastruktury
- DS – dopravní infrastruktura – silniční
- DZ - dopravní infrastruktura – železniční (drážní)
- DU - dopravní infrastruktura – účelové komunikace
- plochy technické infrastruktury
- TI - technická infrastruktura – inženýrské sítě
- plochy výroby a skladování
- VT – výroba a skladování – plochy těžby
- VD - výroba a skladování – drobná výroba
- VZ - výroba a skladování – zemědělská výroba
- plochy veřejných prostranství
- PV – veřejná prostranství
- ZV – veřejná prostranství – veřejná zeleň
- plochy vodní a vodohospodářské
- W - plochy vodní a vodohospodářské
- WP – plochy poldrů
- plochy zemědělské
- NZ – plochy zemědělské
- NZt – plochy zemědělské – trvalé travní porosty
- NZs – plochy zemědělské – sady a zahrady
- plochy lesní
- NL – plochy lesní
- plochy přírodní
- NP – plochy přírodní
- plochy smíšené nezastavěného území
- NS – plochy smíšené nezastavěného území

- hranice řešeného území
- hranice katastrálního území
- hranice zastavěného území
- hranice zastavitelných ploch
- DOPRAVA
- silnice III.tř včetně OP
- plocha pro homogenizaci silnice
- místní komunikace stávající
- místní komunikace navržená
- železnice s OP
- železniční vlečka s OP
- železniční stanice stávající
- železniční stanice navržená

- PŘÍRODNÍ HODNOTY
- biocentra
- biokoridory
- přírodní park
- evidovaná lokalita ochrany přírody
- pás 50 m od okraje lesa
- ložiskové území
- dobývací prostor
- poddolované území
- KULTURNÍ HODNOTY
- území s archeologickými nálezy
- nemovitá kulturní památka

- TECHNICKÁ INFRASTRUKTURA
- nadzemní vedení VN 22kV včetně OP
- trafostanice
- vtl plynovod včetně OP
- regulační stanice včetně OP
- ntl plynovod včetně OP
- bezpečnostní pásmo plynovodu
- vodovod
- vodojem, čerpací stanice
- kanalizační stoka
- kanalizace výtlač
- čerpací stanice
- čistiřna odpadních vod
- poldr
- radioreléová trasa s OP
- telekomunikační kabel

V řešeném území se nachází nadzemní komunikační vedení Ministerstva obrany včetně ochranného pásma.

Celé správní území obce se nachází v zájmovém území Ministerstva obrany ČR.

Řešené území se nachází v ochranném pásmu přehledových systémů (OP RLP) - letecká stavba včetně ochranného pásma.

